

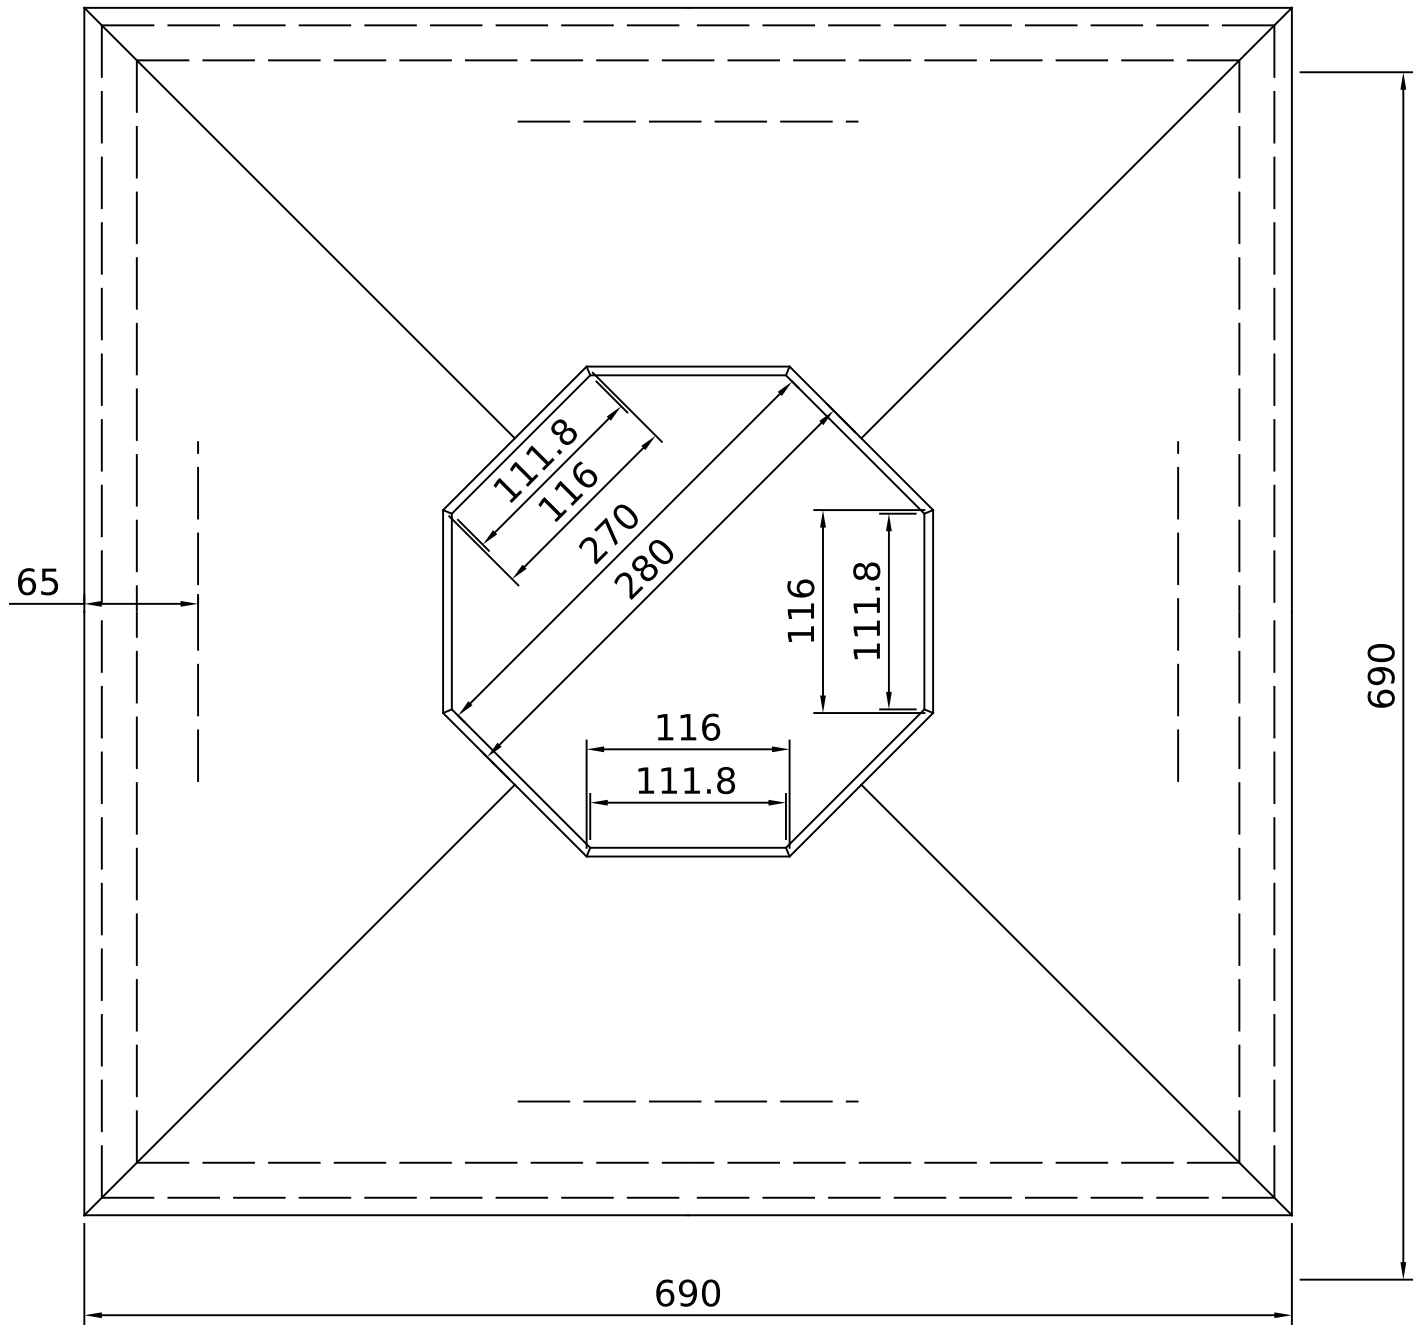

	Emne: DM 36 Brickwork Capping			
	Mat.:	Mål: 1:5	Dato: 141101	Tegn.nr.: 130711
Areal: 41,5708 dm²	Tol.: ± 3 mm		Rev.: 070116	
Vol.: l.			TO	

Isokern DM36 Brickwork Capping (130711)

Dimensions in mm. Indicative only, check with us before construction. www.isokernshop.co.uk